


ATTICO LATERALE NORD LUNGHO  
QUADRILOCALE ATTICO 24L  
2° piano

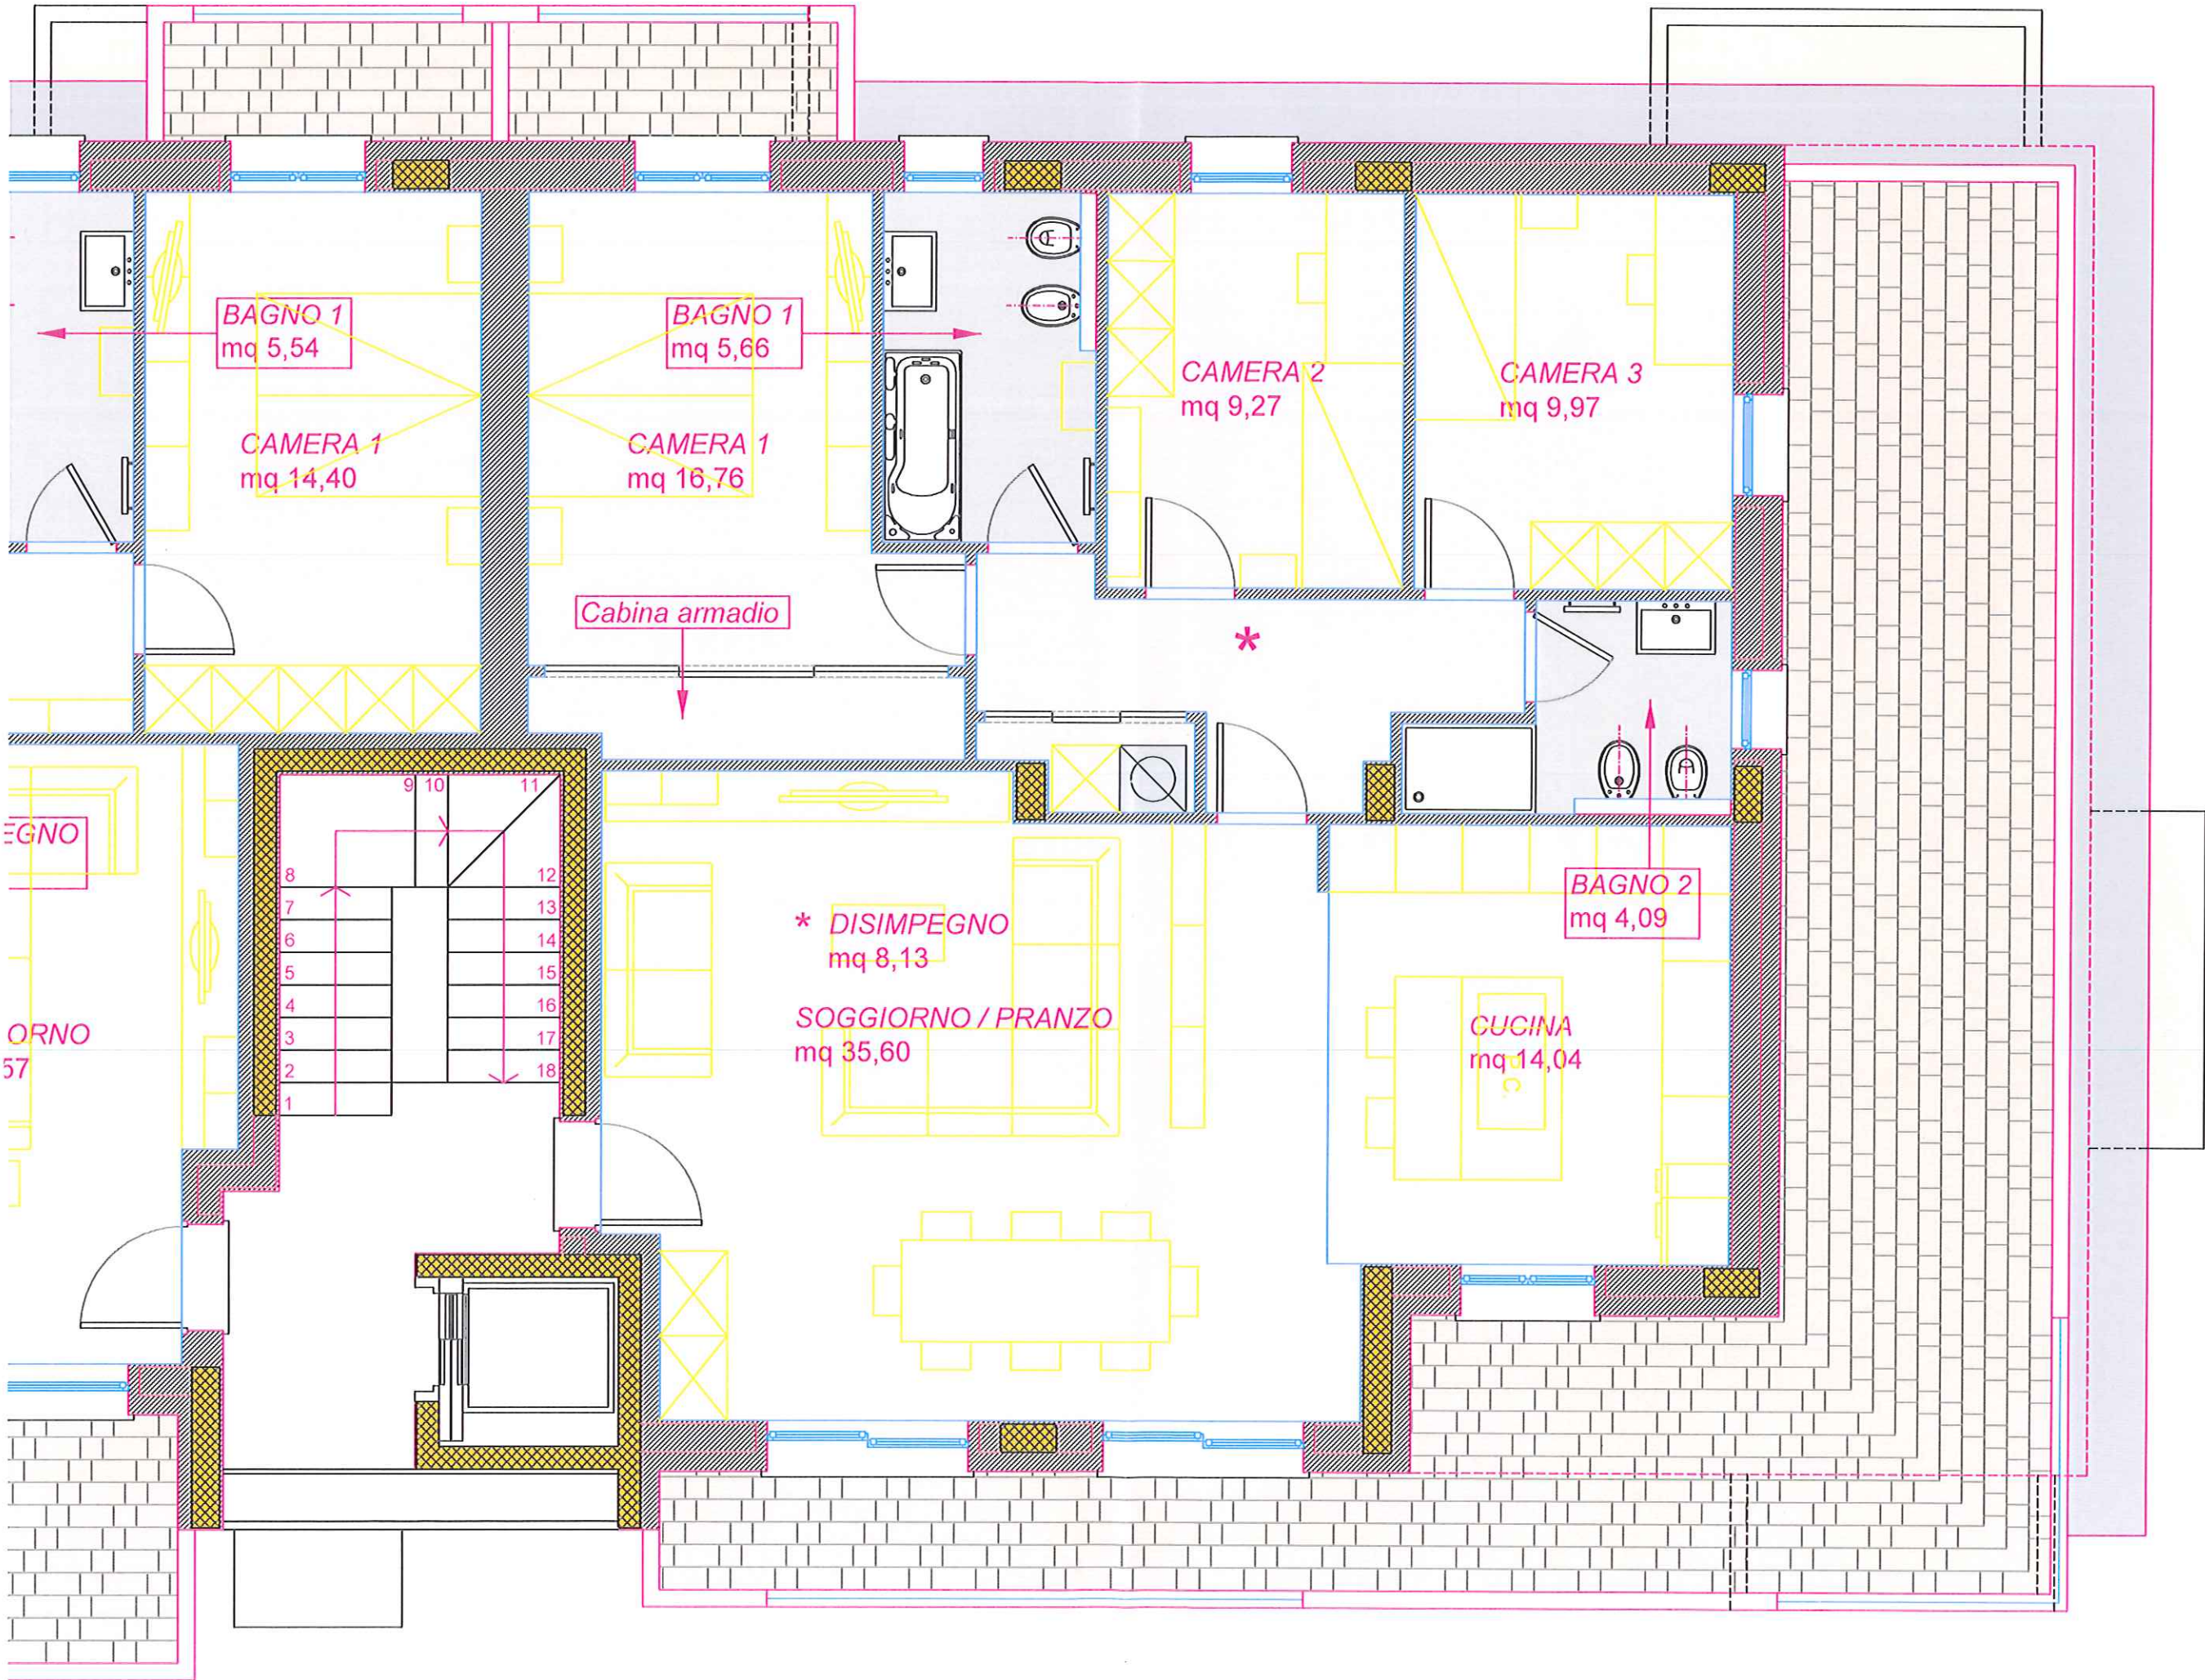

EGNO

ORNO  
57